


\\Server\TRABAJOS\AZARAZA\99_DO_VALDESPARTERA_planes_para_pacifi\CLASIFICACION_MARZO_2009.dwg, 27/11/2009 12:18:53, miguel, 13

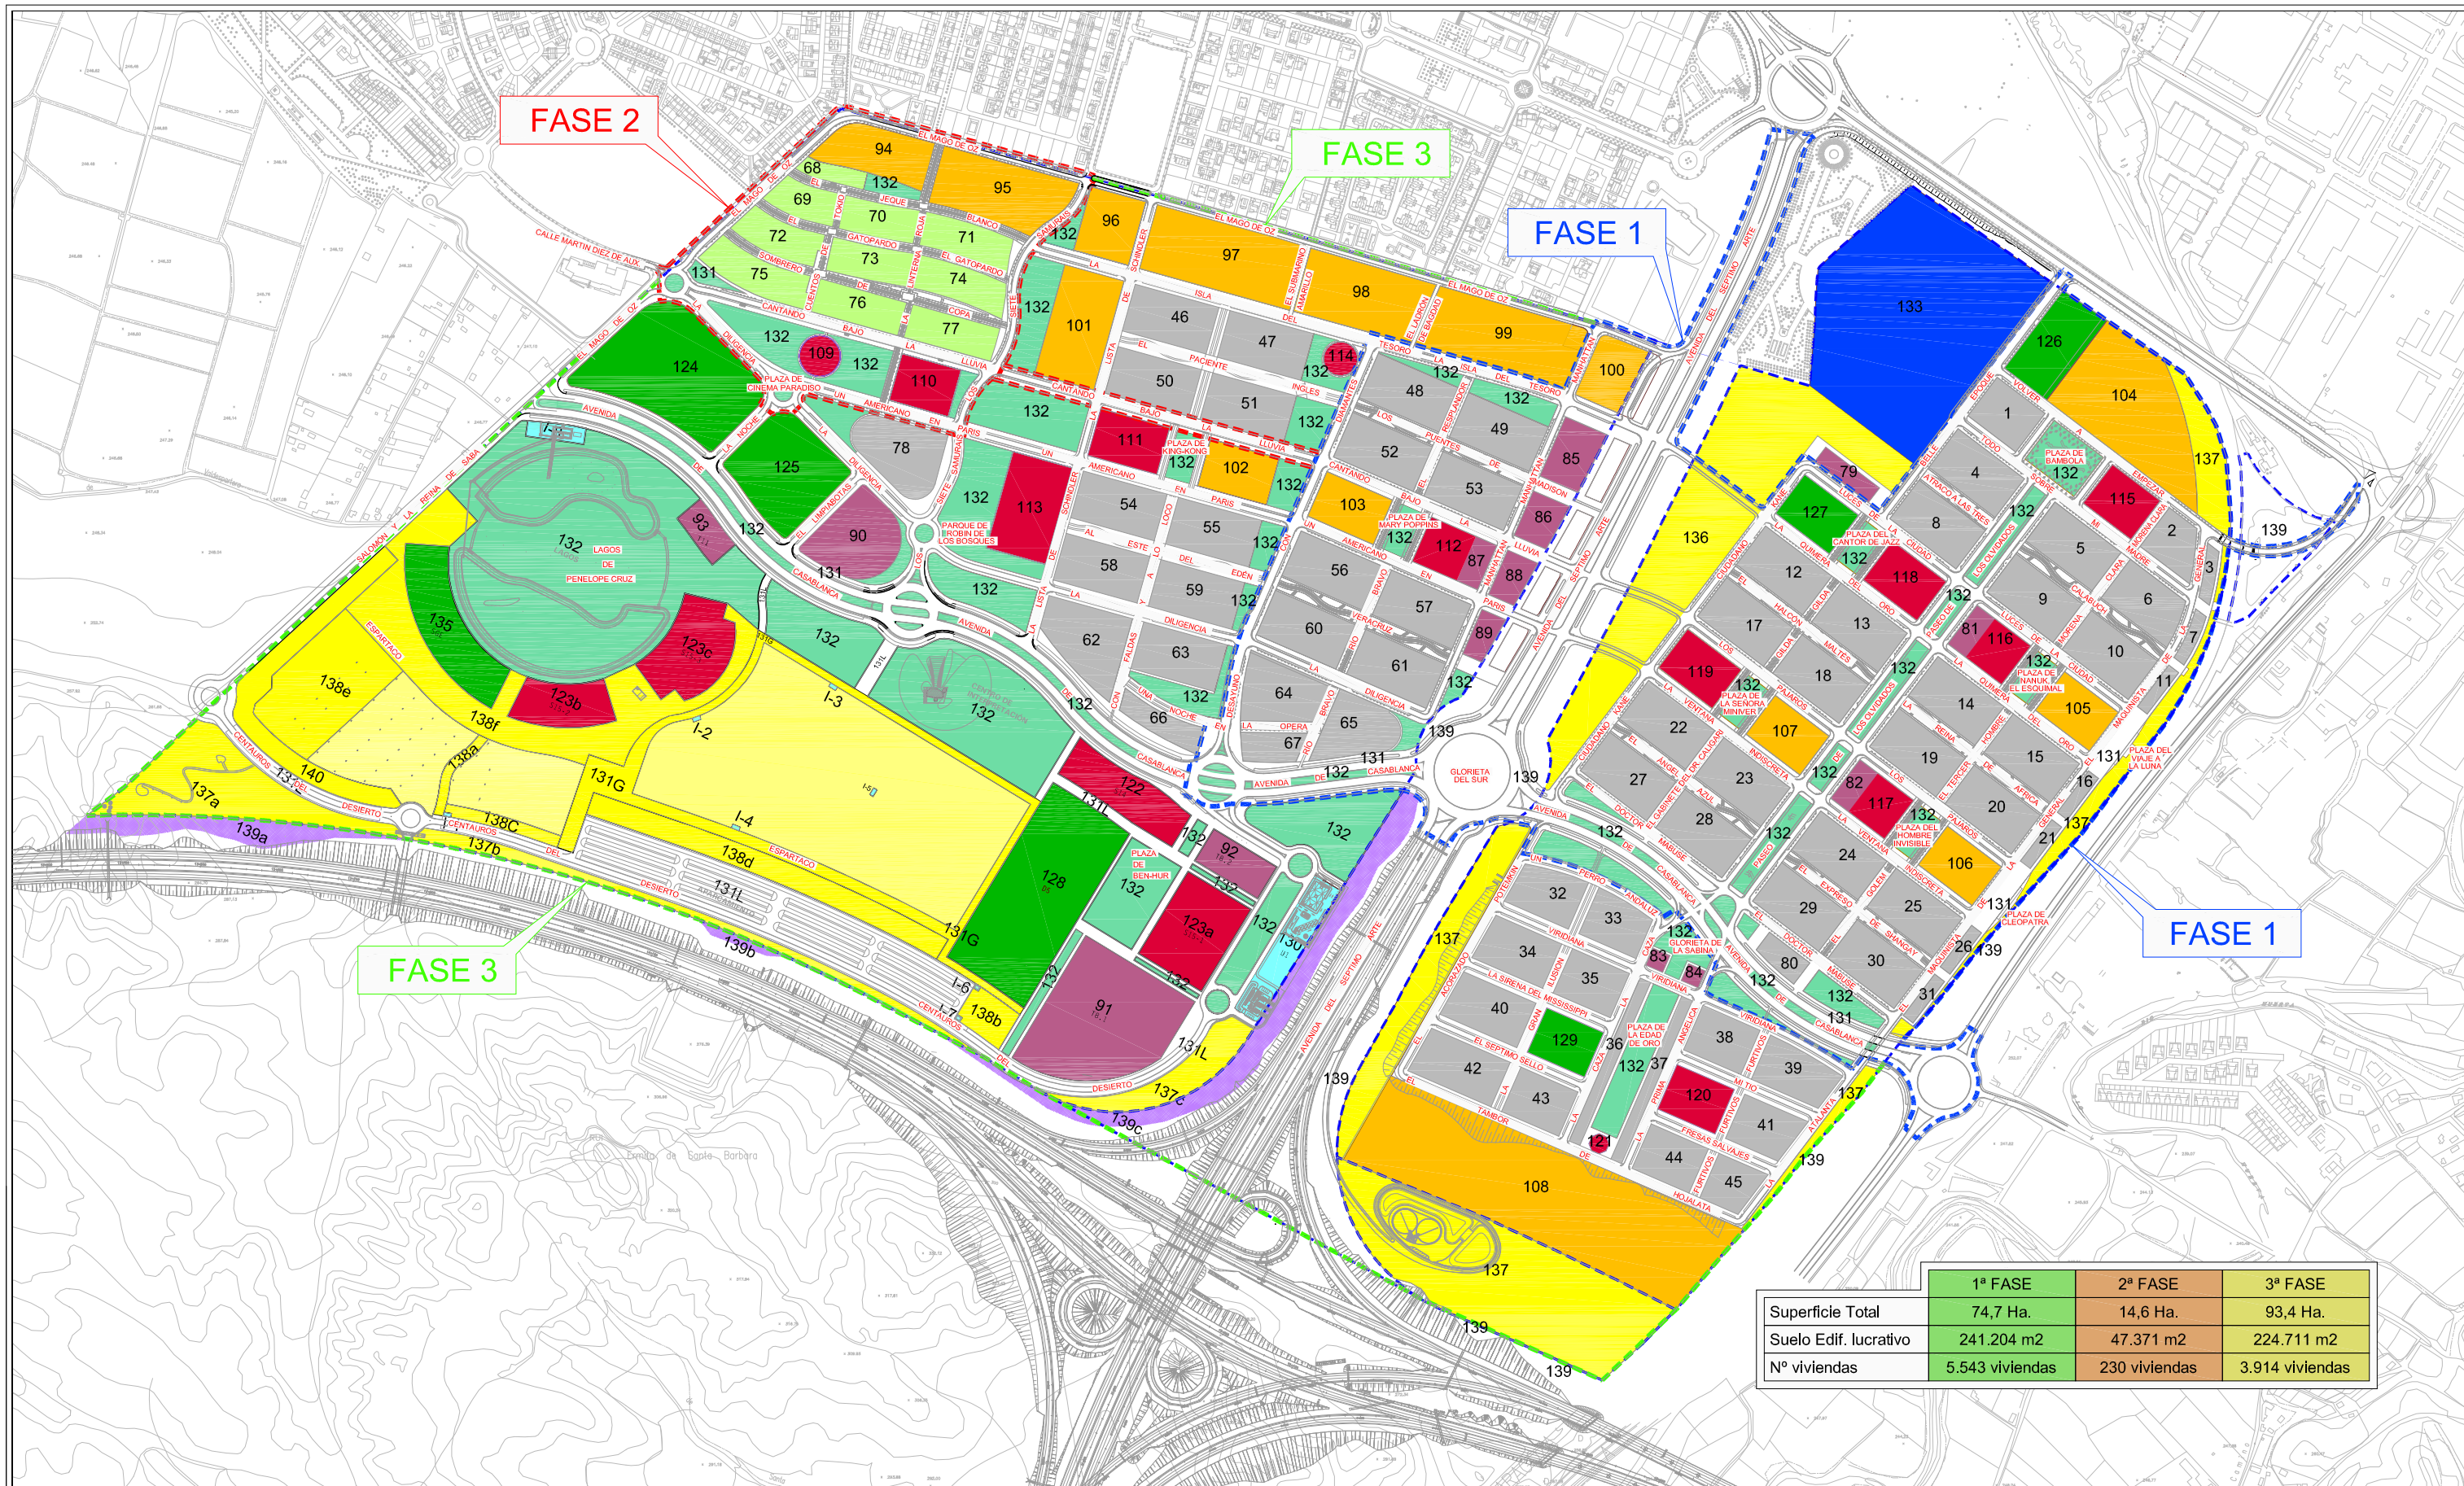

SISTEMAS GENERALES

- ESPACIOS LIBRES PUBLICOS
- ESPACIOS LIBRES PUBLICOS
- EQUIPAMIENTOS PUBLICOS
- COMUNICACIONES

SISTEMAS LOCALES


- EQUIPAMIENTO SOCIAL
- EQUIPAMIENTO DEPORTIVO
- EQUIPAMIENTO DOCENTE
- ESPACIOS LIBRES PUBLICOS

Servicios de Infraestructura Urbana

EDIFICACIÓN LUCRATIVA

- EDIFICACIÓN RESIDENCIAL COLECTIVA
- EDIFICACIÓN RESIDENCIAL UNIFAMILIAR
- EDIFICACIÓN LUCRATIVA NO RESIDENCIAL

ORIENTACION

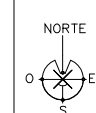

Ecociudad Valdespartera
ZARAGOZA

CONSULTOR
U.T.E.



EL INGENIERO DE CAMINOS, C. Y. P.
AUTOR DEL PROYECTO
JOAQUÍN BERNARD BERNAD

ESCALA

1 / 4.000

TITULO

PROYECTO DE URBANIZACIÓN
VALDESPARTERA

DESIGNACIÓN
CLASIFICACION

FECHA
MARZO 2009
FICHERO: